Územní plán Ratboř byl spolufinancován z prostředků Ministerstva pro místní rozvoj

RATBOŘ
ÚZEMNÍ PLÁN

POŘIZOVATEL: Městský úřad Kolín,
odbor regionálního rozvoje a územního plánu,
Karlovo nám. 78, 280 12, Kolín I
na žádost obce Ratboř ze dne 4.11.2015

ZPRACOVATEL: ING. ARCH. PAVEL KROLÁK, URBANIST.EU
ZÁZVORKOVA 1998, PRAHA 5, 155 00

STUPEŇ : OOP

VÝKRES : **TECHNICKÁ INFRASTRUKTURA - HMOTOVÉ A ENERGET. SYSTÉMY**

ČÍSLO VÝKR.: **4**

ZPRACOVALI : ING. ARCH. PAVEL KROLÁK,
ING. MICHAL ŠATAVA,
ING. EVA ŘEZNÍČKOVÁ

SEVER :

MĚŘÍTKO : **1 : 5 000** DATUM : **9/ 2018**

PARÉ :

100 m 250 m 500 m

DOKUMENTACE JE CHRÁNĚNA DLE AUTORSKÉHO ZÁKONA

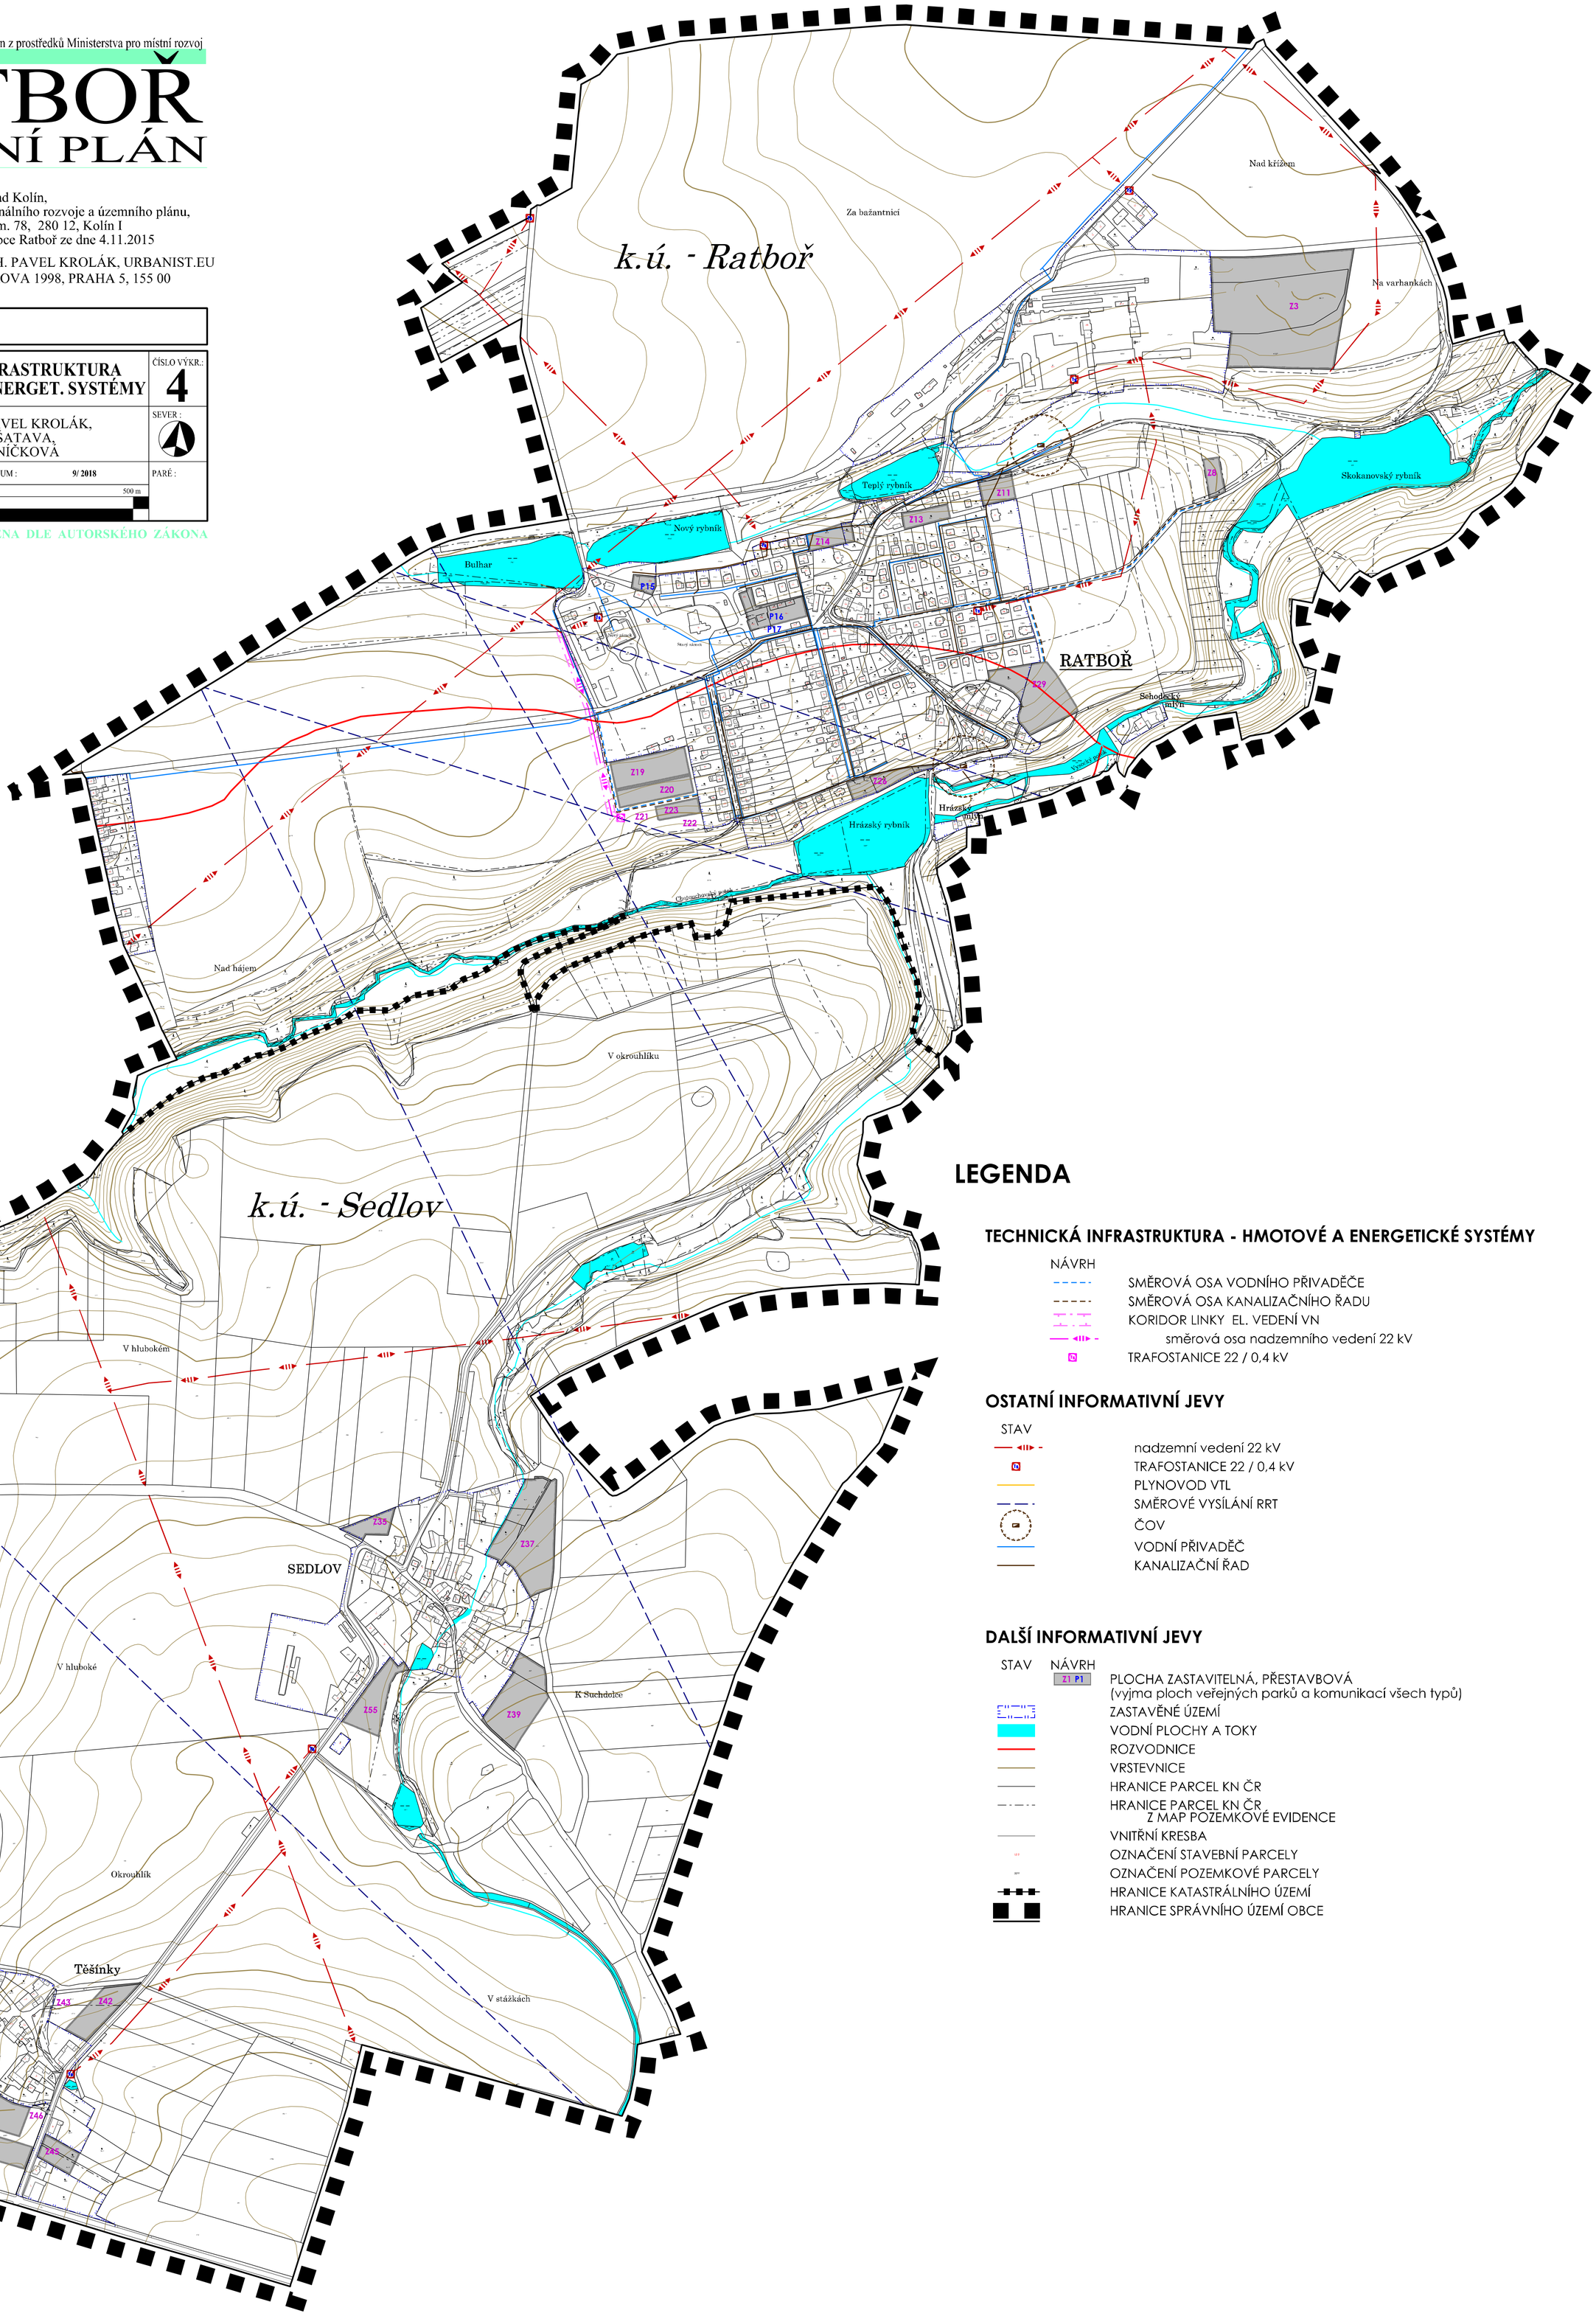

LEGENDA

TECHNICKÁ INFRASTRUKTURA - HMOTOVÉ A ENERGETICKÉ SYSTÉMY

NÁVRH

- SMĚROVÁ OSA VODNÍHO PŘIVADĚČE
- SMĚROVÁ OSA KANALIZAČNÍHO ŘADU
- KORIDOR LINKY EL. VEDENÍ VN
  - směrová osa nadzemního vedení 22 kV
- TRAFOSTANICE 22 / 0,4 kV

OSTATNÍ INFORMATIVNÍ JEVY

STAV

- nadzemní vedení 22 kV
- TRAFOSTANICE 22 / 0,4 kV
- PLYNOVOD VTL
- SMĚROVÉ VYSÍLÁNÍ RRT
- ČOV
- VODNÍ PŘIVADĚČ
- KANALIZAČNÍ ŘAD

DALŠÍ INFORMATIVNÍ JEVY

STAV NÁVRH

- Z1 P1 — PLOCHA ZASTAVITELNÁ, PŘESTAVBOVÁ (vyjma ploch veřejných parků a komunikací všech typů)
- ZASTAVĚNÉ ÚZEMÍ
- VODNÍ PLOCHY A TOKY
- ROZVODNICE
- VRSTEVNICE
- HRANICE PARCEL KN ČR
- HRANICE PARCEL KN ČR Z MAP POZEMKOVÉ EVIDENCE
- VNITŘNÍ KRESBA
- OZNAČENÍ STAVEBNÍ PARCELY
- OZNAČENÍ POZEMKOVÉ PARCELY
- HRANICE KATASTRÁLNÍHO ÚZEMÍ
- HRANICE SPRÁVNÍHO ÚZEMÍ OBCE