

Územní plán Ratboř byl spolufinancován z prostředků Ministerstva pro místní rozvoj

RATBOŘ


ÚZEMNÍ PLÁN

PORÍZOVATEL: Městský úřad Kolín,
odbor regionálního rozvoje a územního plánu,
Karlovo nám. 78, 280 12, Kolín I
na žádost obce Ratboř ze dne 4.11.2015

ZPRACOVATEL: ING. ARCH. PAVEL KROLÁK, URBANIST.EU
ZÁZVORKOVA 1998, PRAHA 5, 155 00

STUPEŇ:		OOP	
VÝKRES:		TECHNICKÁ INFRASTRUKTURA - HMOTOVÉ A ENERGET. SYSTÉMY	
ZPRACOVALI:		ING. ARCH. PAVEL KROLÁK, ING. MICHAL ŠATAVA, ING. EVA REZNÍČKOVÁ	
MĚŘÍTKO:		1 : 5 000	
DATUM :		9/ 2018	
100 m		250 m	
500 m		PARĚ :	
			

DOKUMENTACE JE CHRÁNĚNA DLE AUTORSKÉHO ZÁKONA

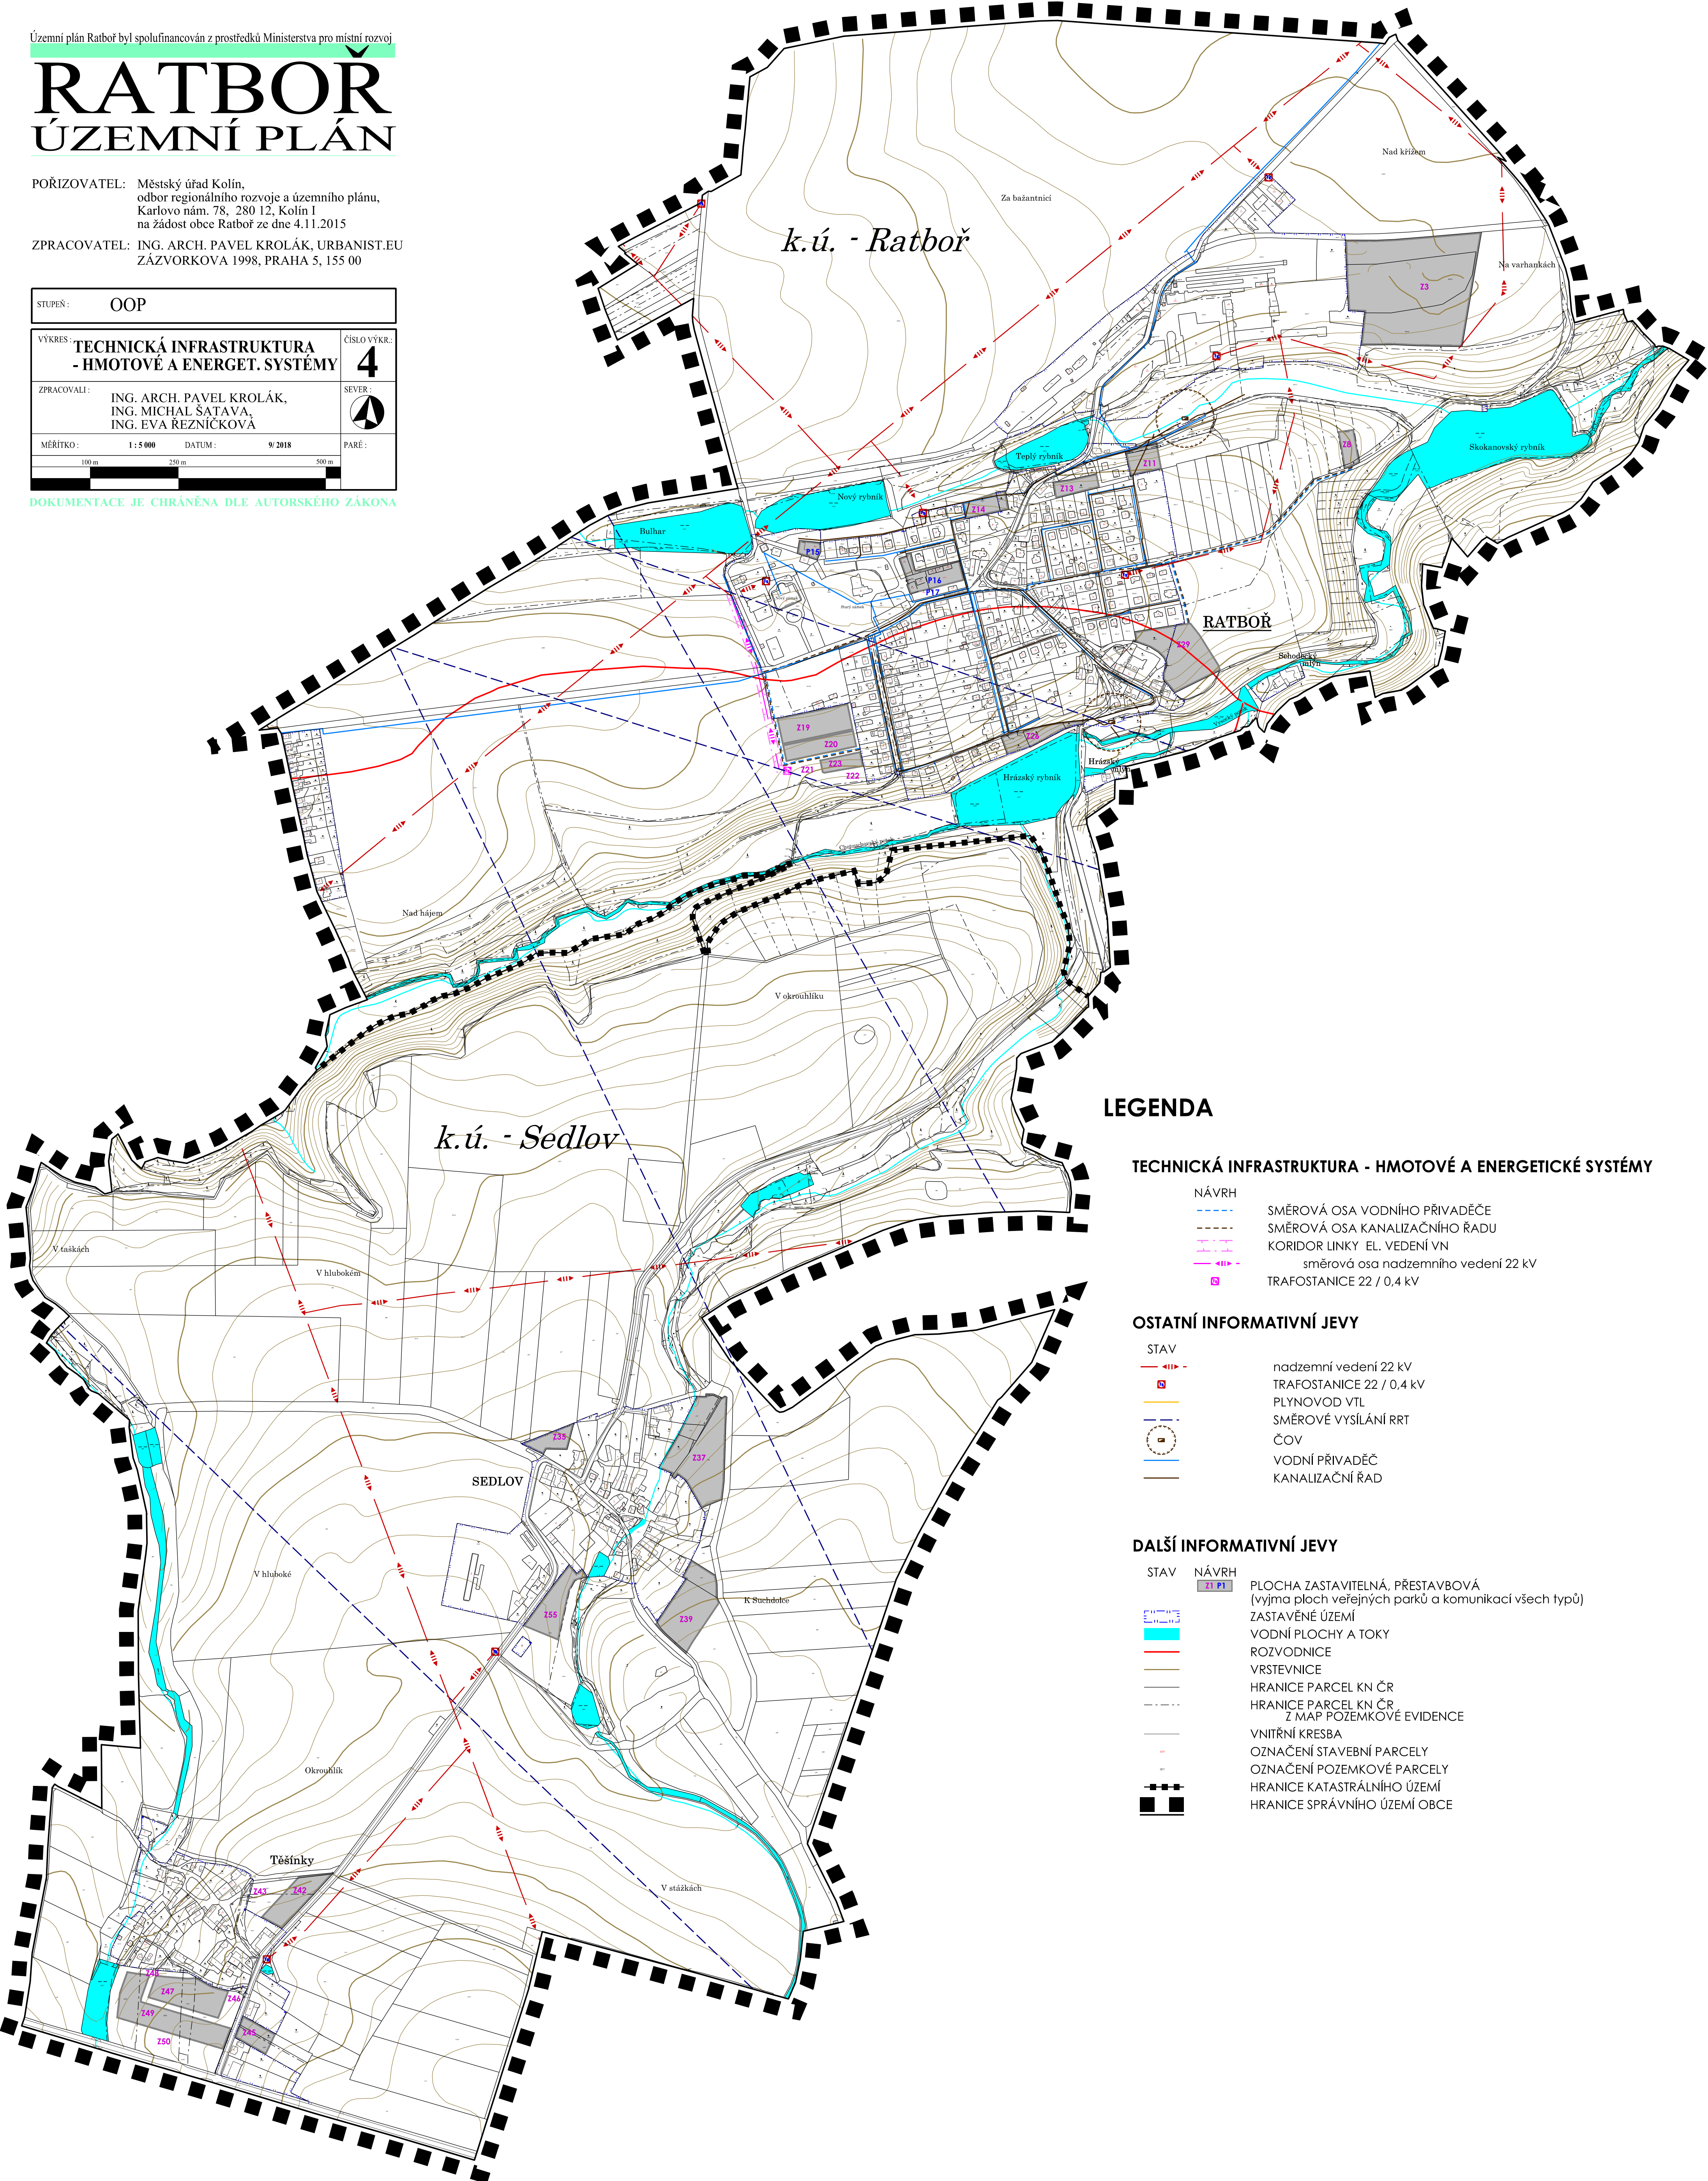

LEGENDA

TECHNICKÁ INFRASTRUKTURA - HMOTOVÉ A ENERGETICKÉ SYSTÉMY

NÁVRH	
SMĚROVÁ OSA VODNÍHO PŘÍVADĚČE	
SMĚROVÁ OSA KANALIZAČNÍHO ŘADU	
KORIDOR LINKY EL. VEDENÍ VN	
směrová osa nadzemního vedení 22 kV	
TRAFOSTANICE 22 / 0,4 kV	

OSTATNÍ INFORMATIVNÍ JEVY

STAV	
nadzemní vedení 22 kV	
TRAFOSTANICE 22 / 0,4 kV	
PLYNOVOD VTL	
SMĚROVÉ VYSÍLÁNÍ RRT	
ČOV	
VODNÍ PŘÍVADĚČ	
KANALIZAČNÍ ŘAD	

DALŠÍ INFORMATIVNÍ JEVY

STAV	NÁVRH	
PLOCHA ZASTAVITELNÁ, PŘESTAVBOVÁ		
(vyjma ploch veřejných parků a komunikací všech typů)		
ZASTAVĚNÉ ÚZEMÍ		
VODNÍ PLOCHY A TOKY		
ROZVODNICE		
VRSTEVNICE		
HRANICE PARCEL KN ČR		
HRANICE PARCEL KN ČR		
Z MAP POZEMKOVÉ EVIDENCE		
VNITŘNÍ KRESBA		
OZNAČENÍ STAVEBNÍ PARCELY		
OZNAČENÍ POZEMKOVÉ PARCELY		
HRANICE KATASTRÁLNÍHO ÚZEMÍ		
HRANICE SPRÁVNÍHO ÚZEMÍ OBCE		